


PLAN EWAKUACJI BUDYNEK "A" PARTER

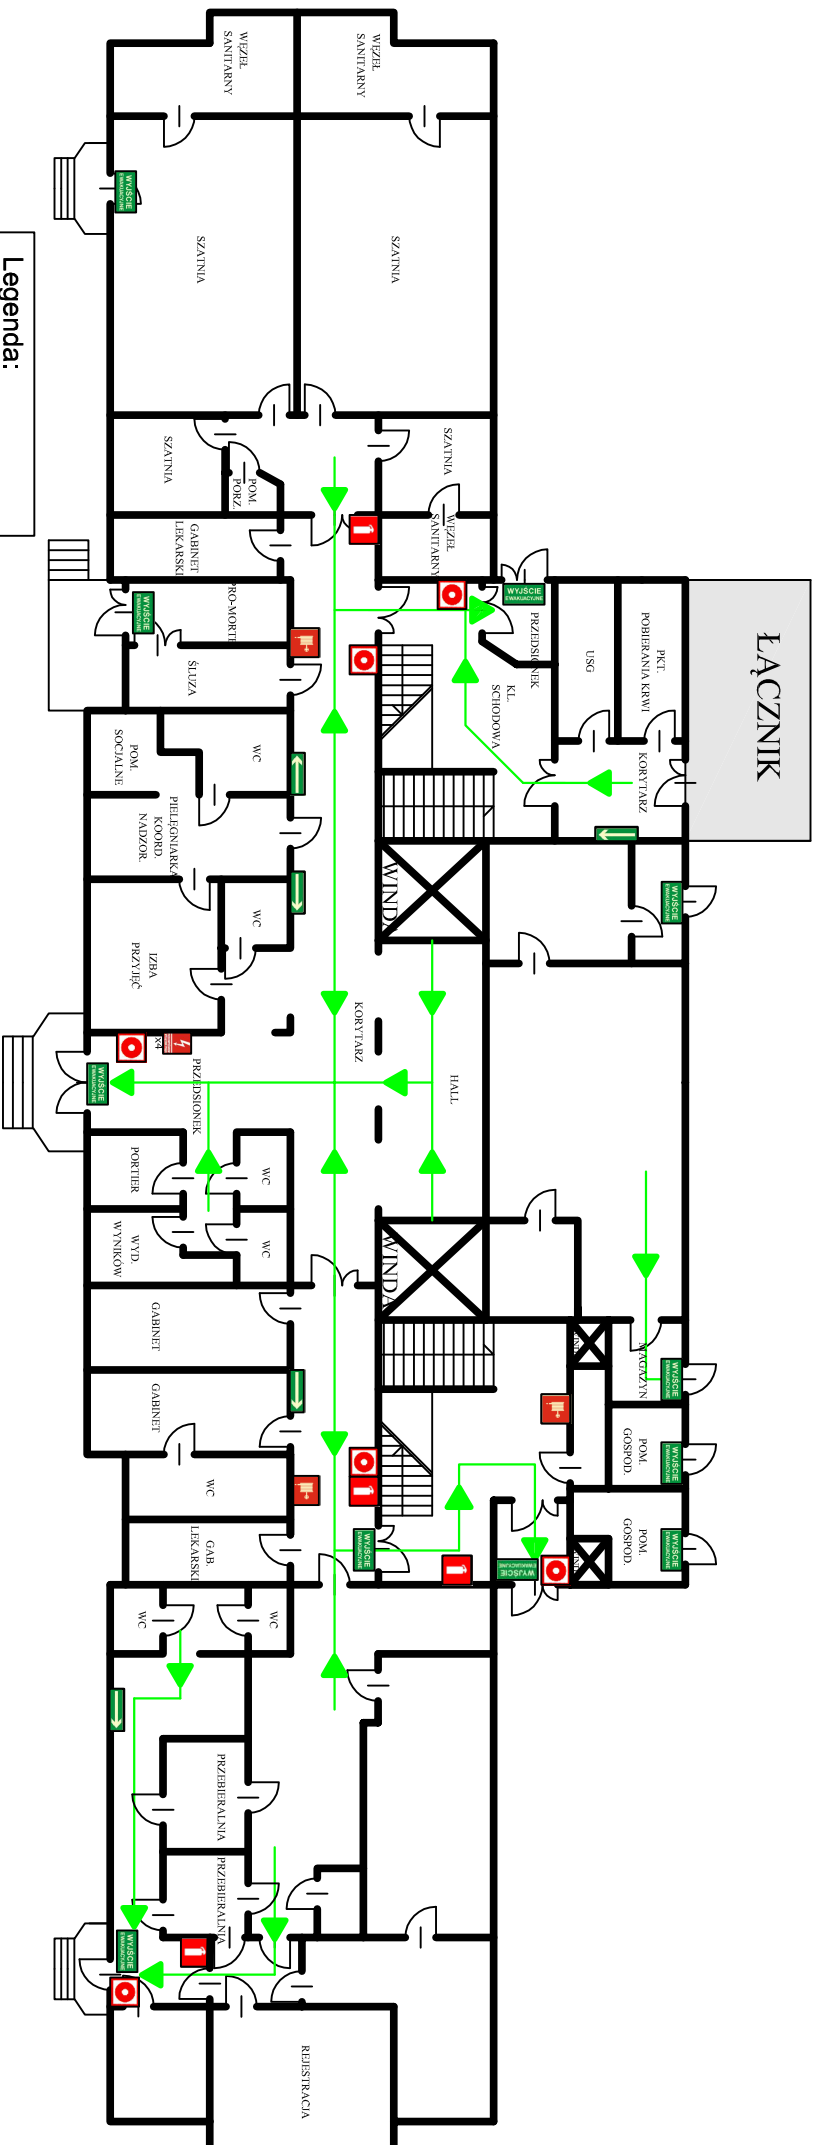

Legenda:

- miejsce ustawienia sprzętu gaśniczego
- wewnętrzna sieć hydrantowa
- ręczny ostrzegacz pożarowy ROP
- przeciwpożarowy wyłącznik prądu
- oznakowanie dróg ewakuacyjnych