


# PLAN EWAKUACJI BUDYNKU "A" II PIĘTRO

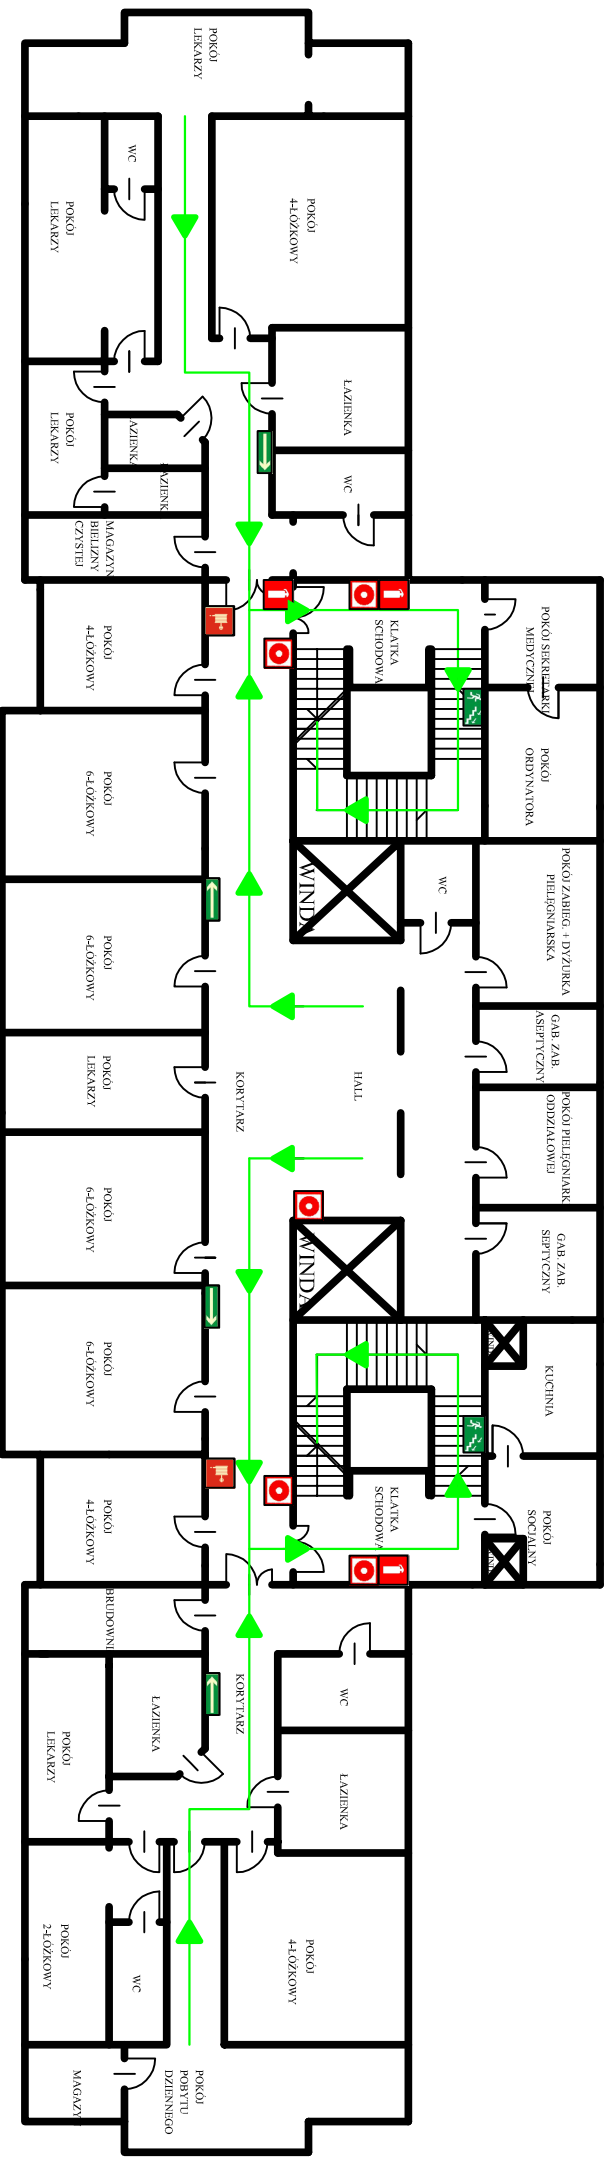

**Legenda:**

- miejsce ustawienia sprzętu gaśniczego
- wewnętrzna sieć hydrantowa
- ręczny ostrzegacz pożarowy ROP
- schodami w dół
- oznakowanie dróg ewakuacyjnych