


# PLAN EWAKUACJI BUDYNEK "A1" I PIĘTRO

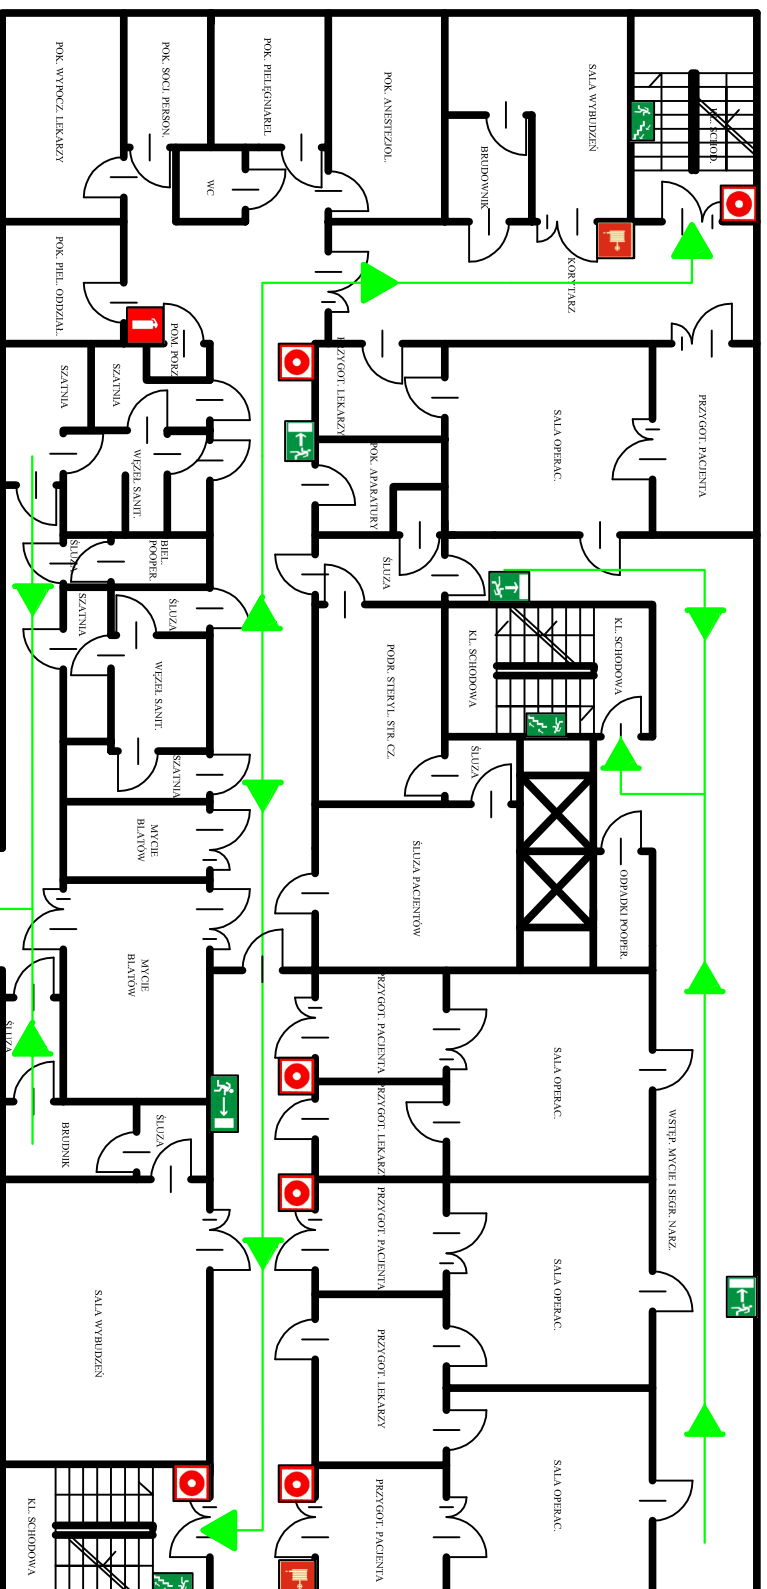

### Legenda:

- schodami w dół
- do wyjścia
- oznakowanie dróg ewakuacyjnych
- ręczny ostrzegacz pożarowy ROP
- wewnętrzna sieć hydrantowa
- miejsce ustawienia sprzętu gaśniczego