


PLAN EWAKUACJI BUDYNEK "A" IV PIĘTRO

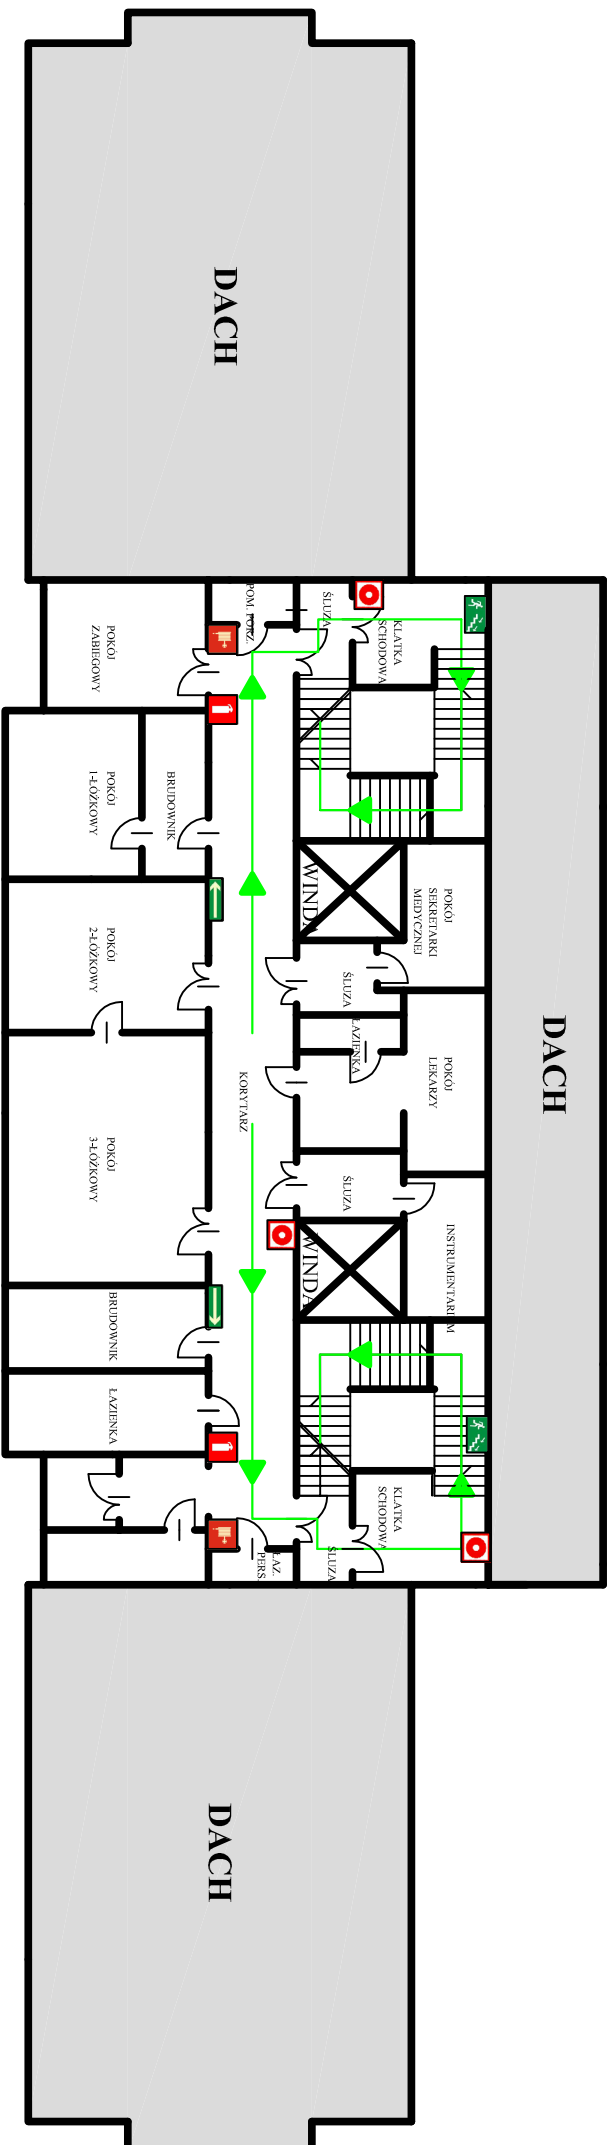

Legenda:

-  - miejsce ustawienia sprzętu gaśniczego
-  - wewnętrzna sieć hydrantowa
-  - ręczny ostrzegacz pożarowy
-  - ROP
-  - schodami w dół
-  - oznakowanie dróg ewakuacyjnych