




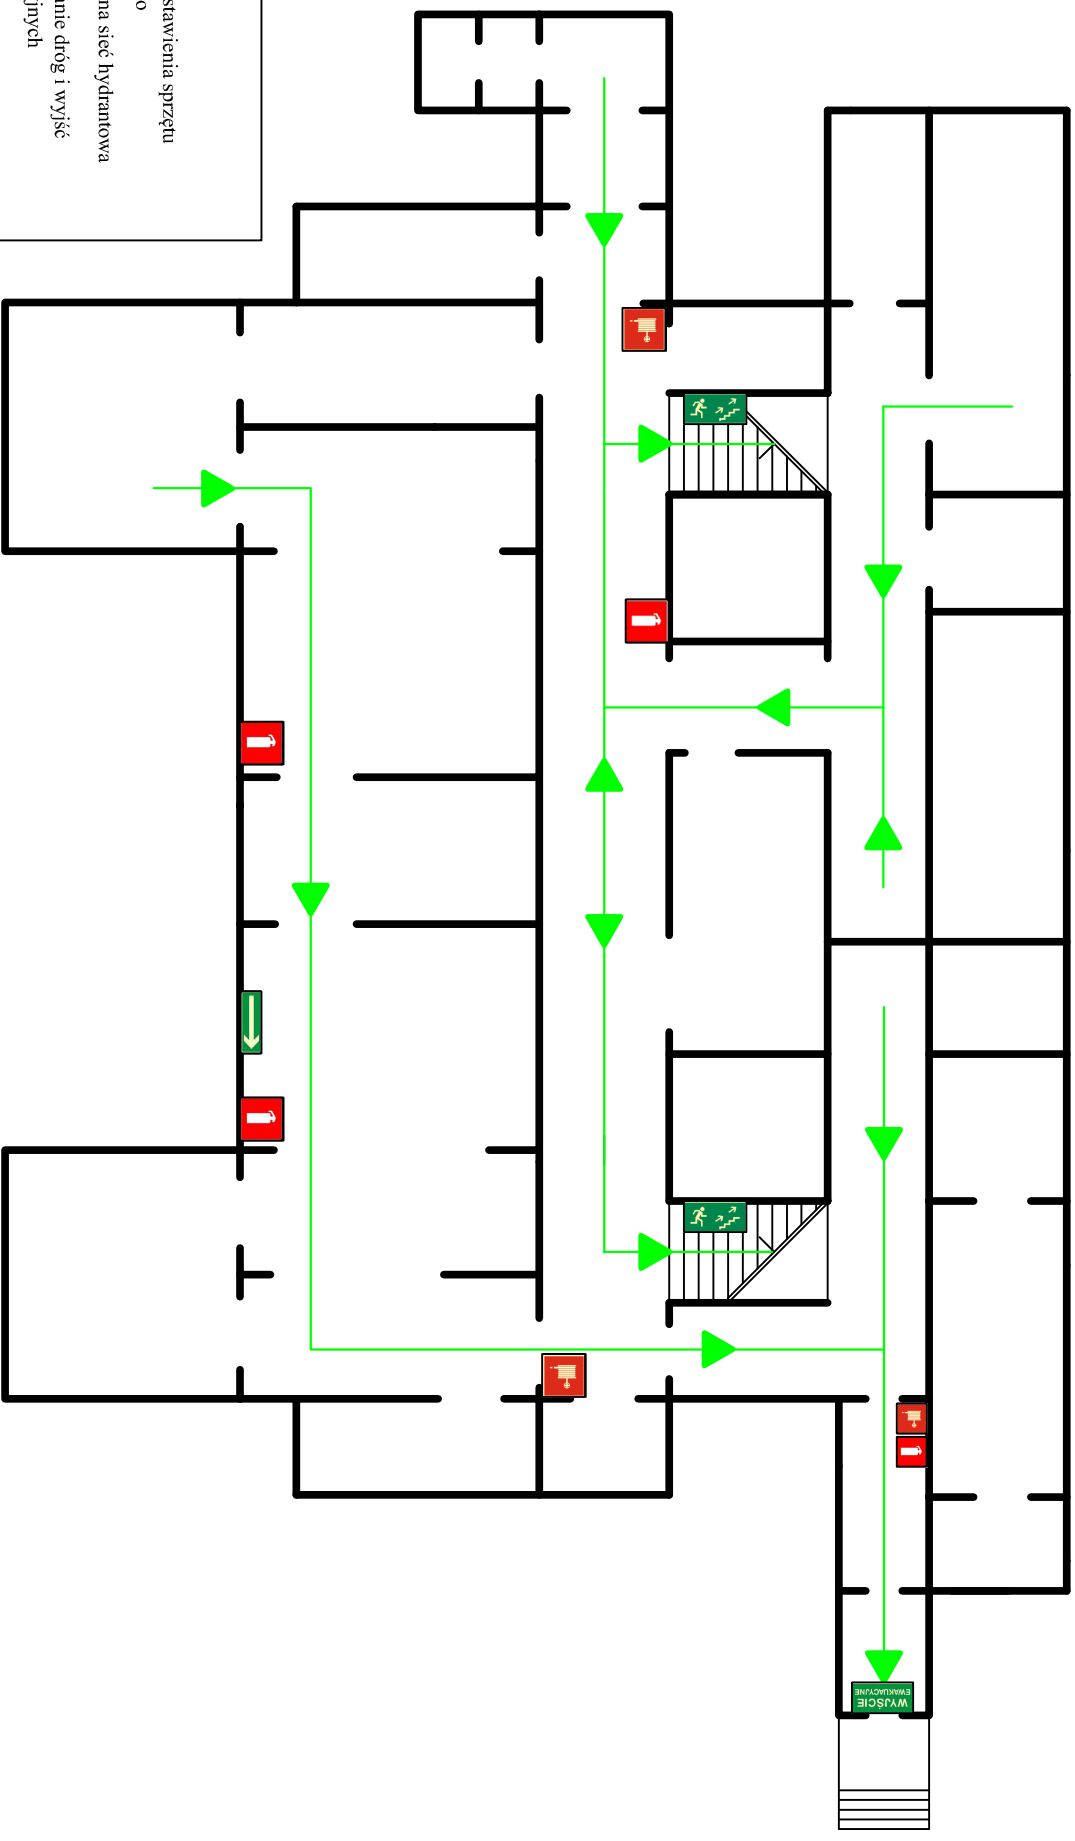

PLAN EWAKUACJI BUDYNEK "A" PIWNICA



Legenda:

-  - miejsce ustawienia sprzętu gaśniczego
-  - wewnętrzna sieć hydrantowa
-  - oznakowanie dróg i wyjść ewakuacyjnych
-  - schodami do góry